


Oplyst fra DONG d. 9/10 07
"Vendeligt hovedbly"
forsyner den matiktien

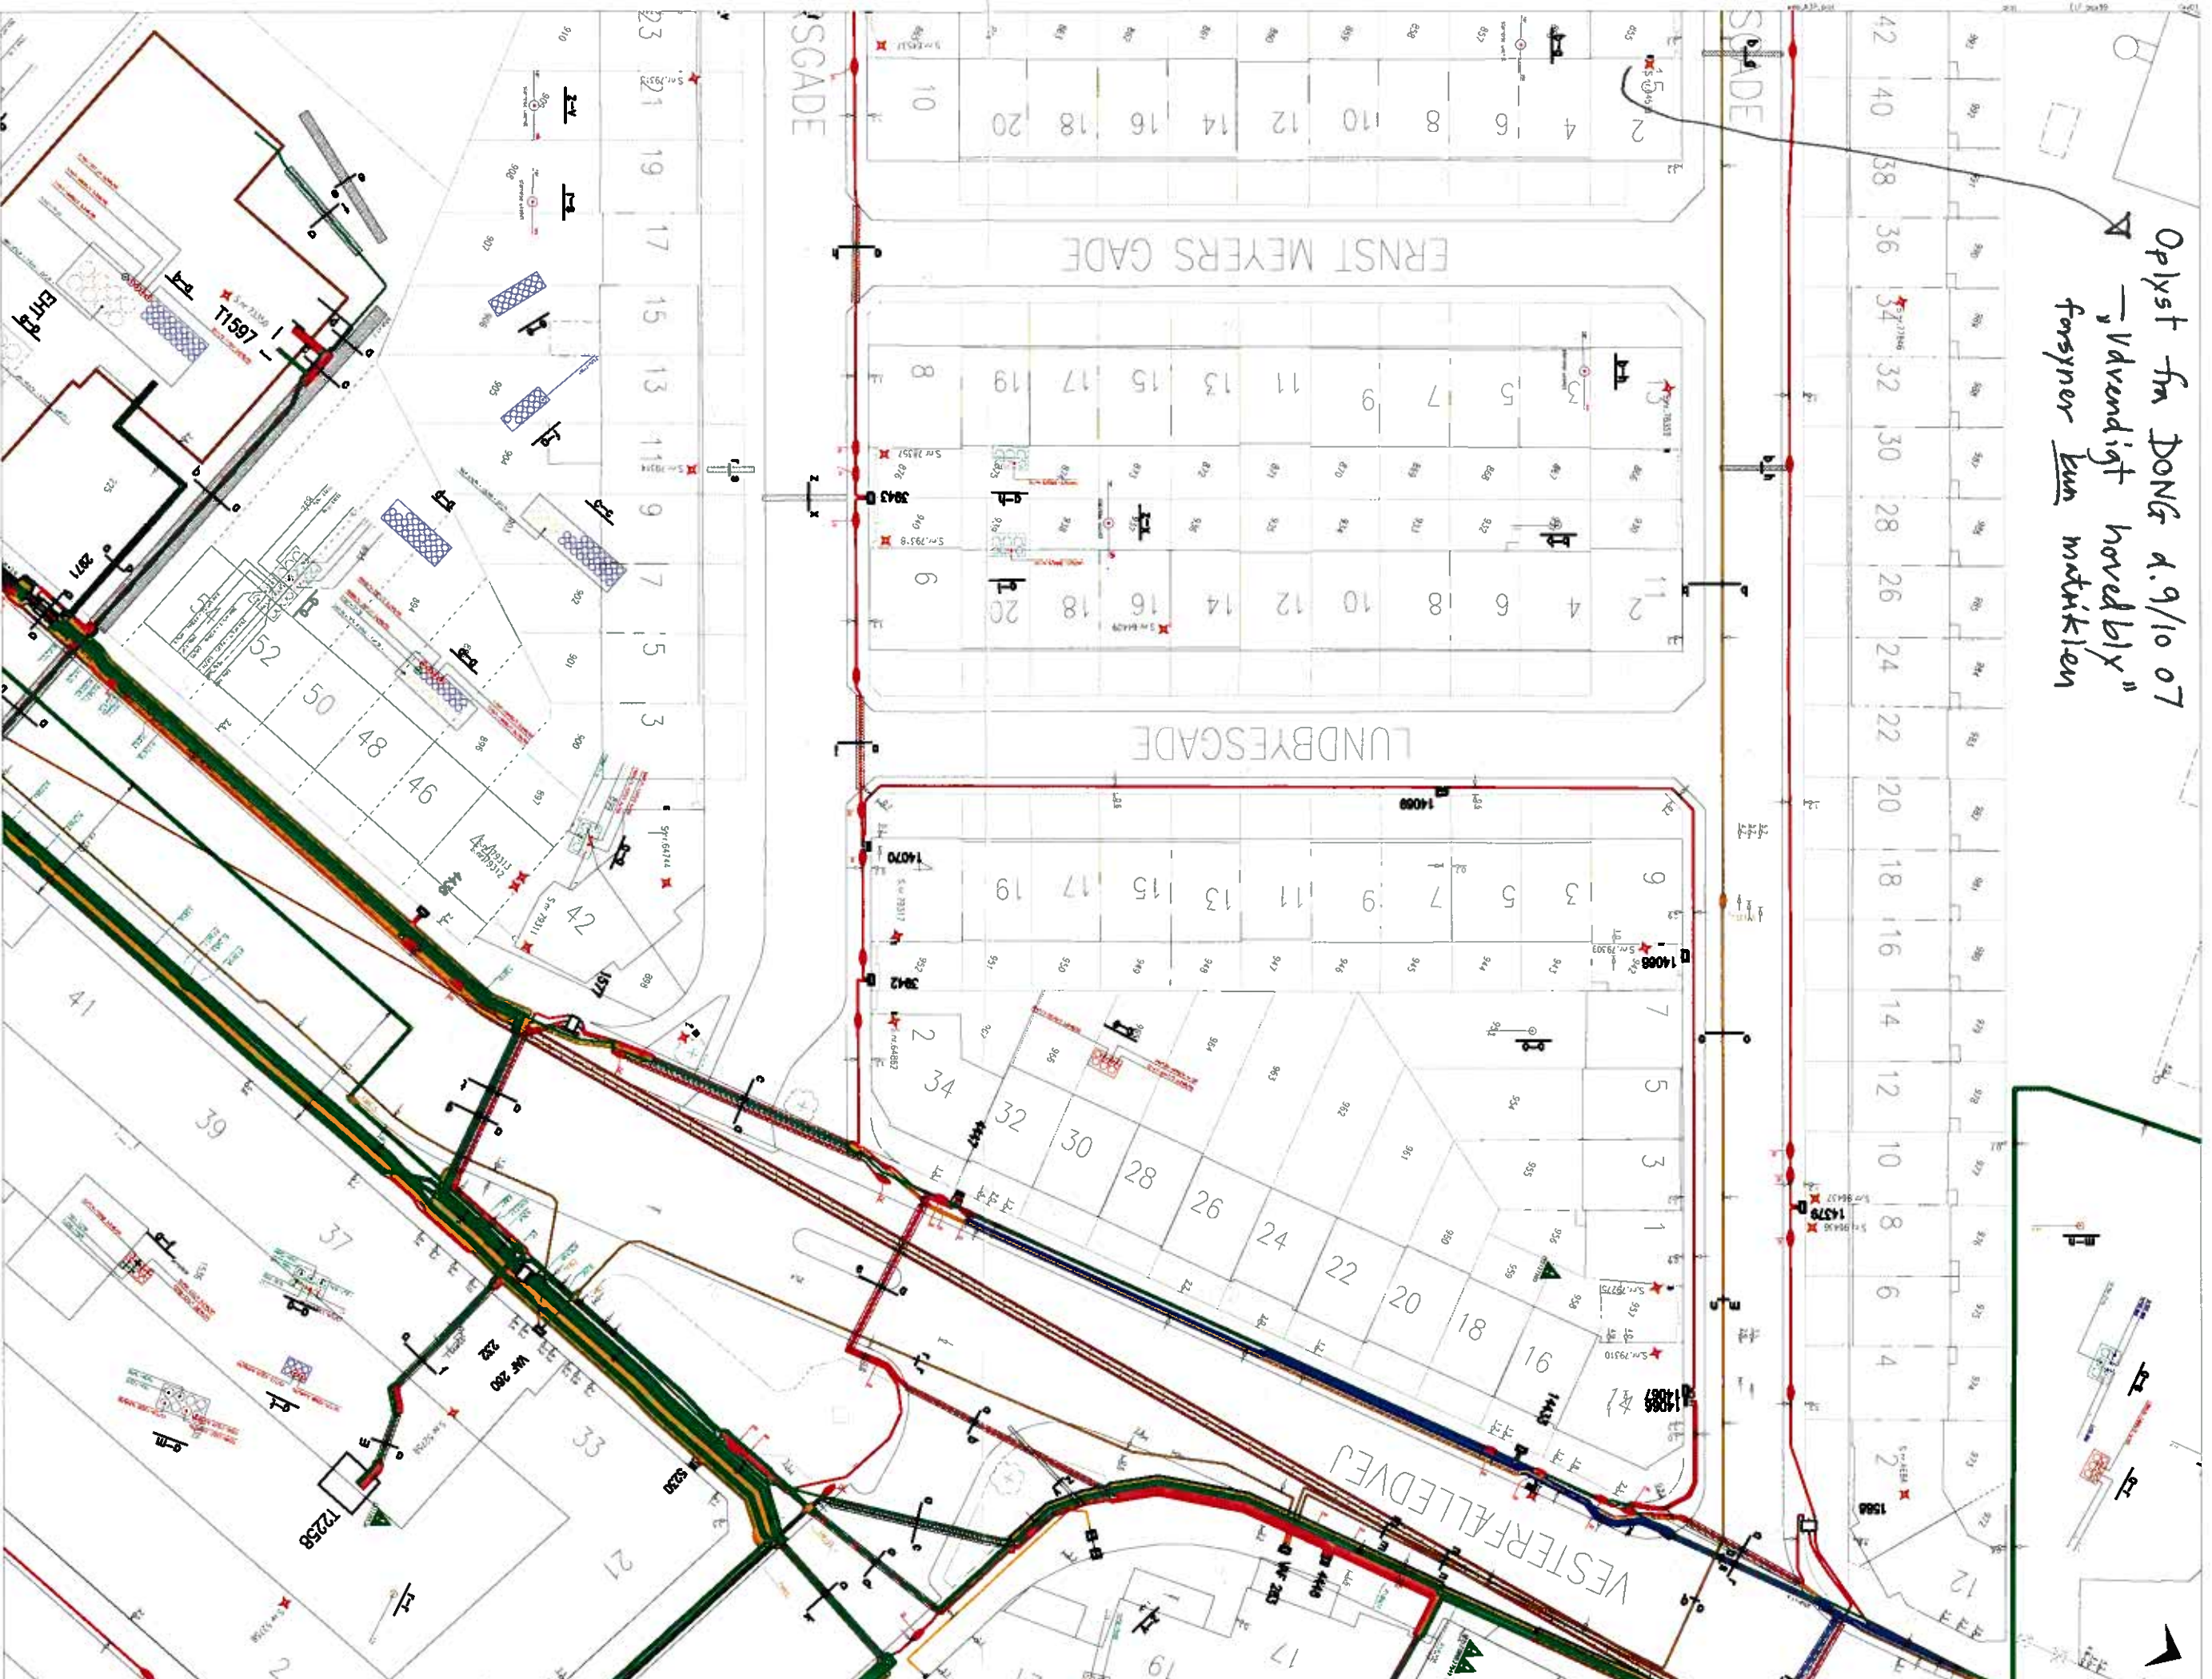

NBI Der tages forbehold for fejl og mangler i ledningsnettegningen.
Ved gravarbejde i nærheden af KE's kabler, skal KE graveblyet ill. 2795 3903 kontaktes. Trykret vil på stedet give nærmere oplysninger og vejledning.
© Copyright og ophavsret til grundkortet tilhører Statskartografiet, Københavns Kommune (L.Nr. 55-10-01).

Københavns E

Københavns Energi Holding AS
Elforsyning
DK-2300 København S

| | |
|-------------|-----------|
| beliggenhed | Humblybø |
| skala | 1:500 |
| præsent af | LKV |
| dato | 25-1-2006 |
| id-nummer | 31506040 |